


GEMEINDE AHRENSBÖK

Gemeindeweites Flächenkonzept zur Eignung für Photovoltaik-Freiflächenanlagen
Blatt 1: Regionalplan II

Maßstab: 1:50.000

Stand: 04.08.2021

PLDH PLANUNGSBÜRO OSTHOLSTEIN
23611 Bad Schwartau Tremskamp 24 tel. 0451-809097-0
www.ploh.de info@ploh.de

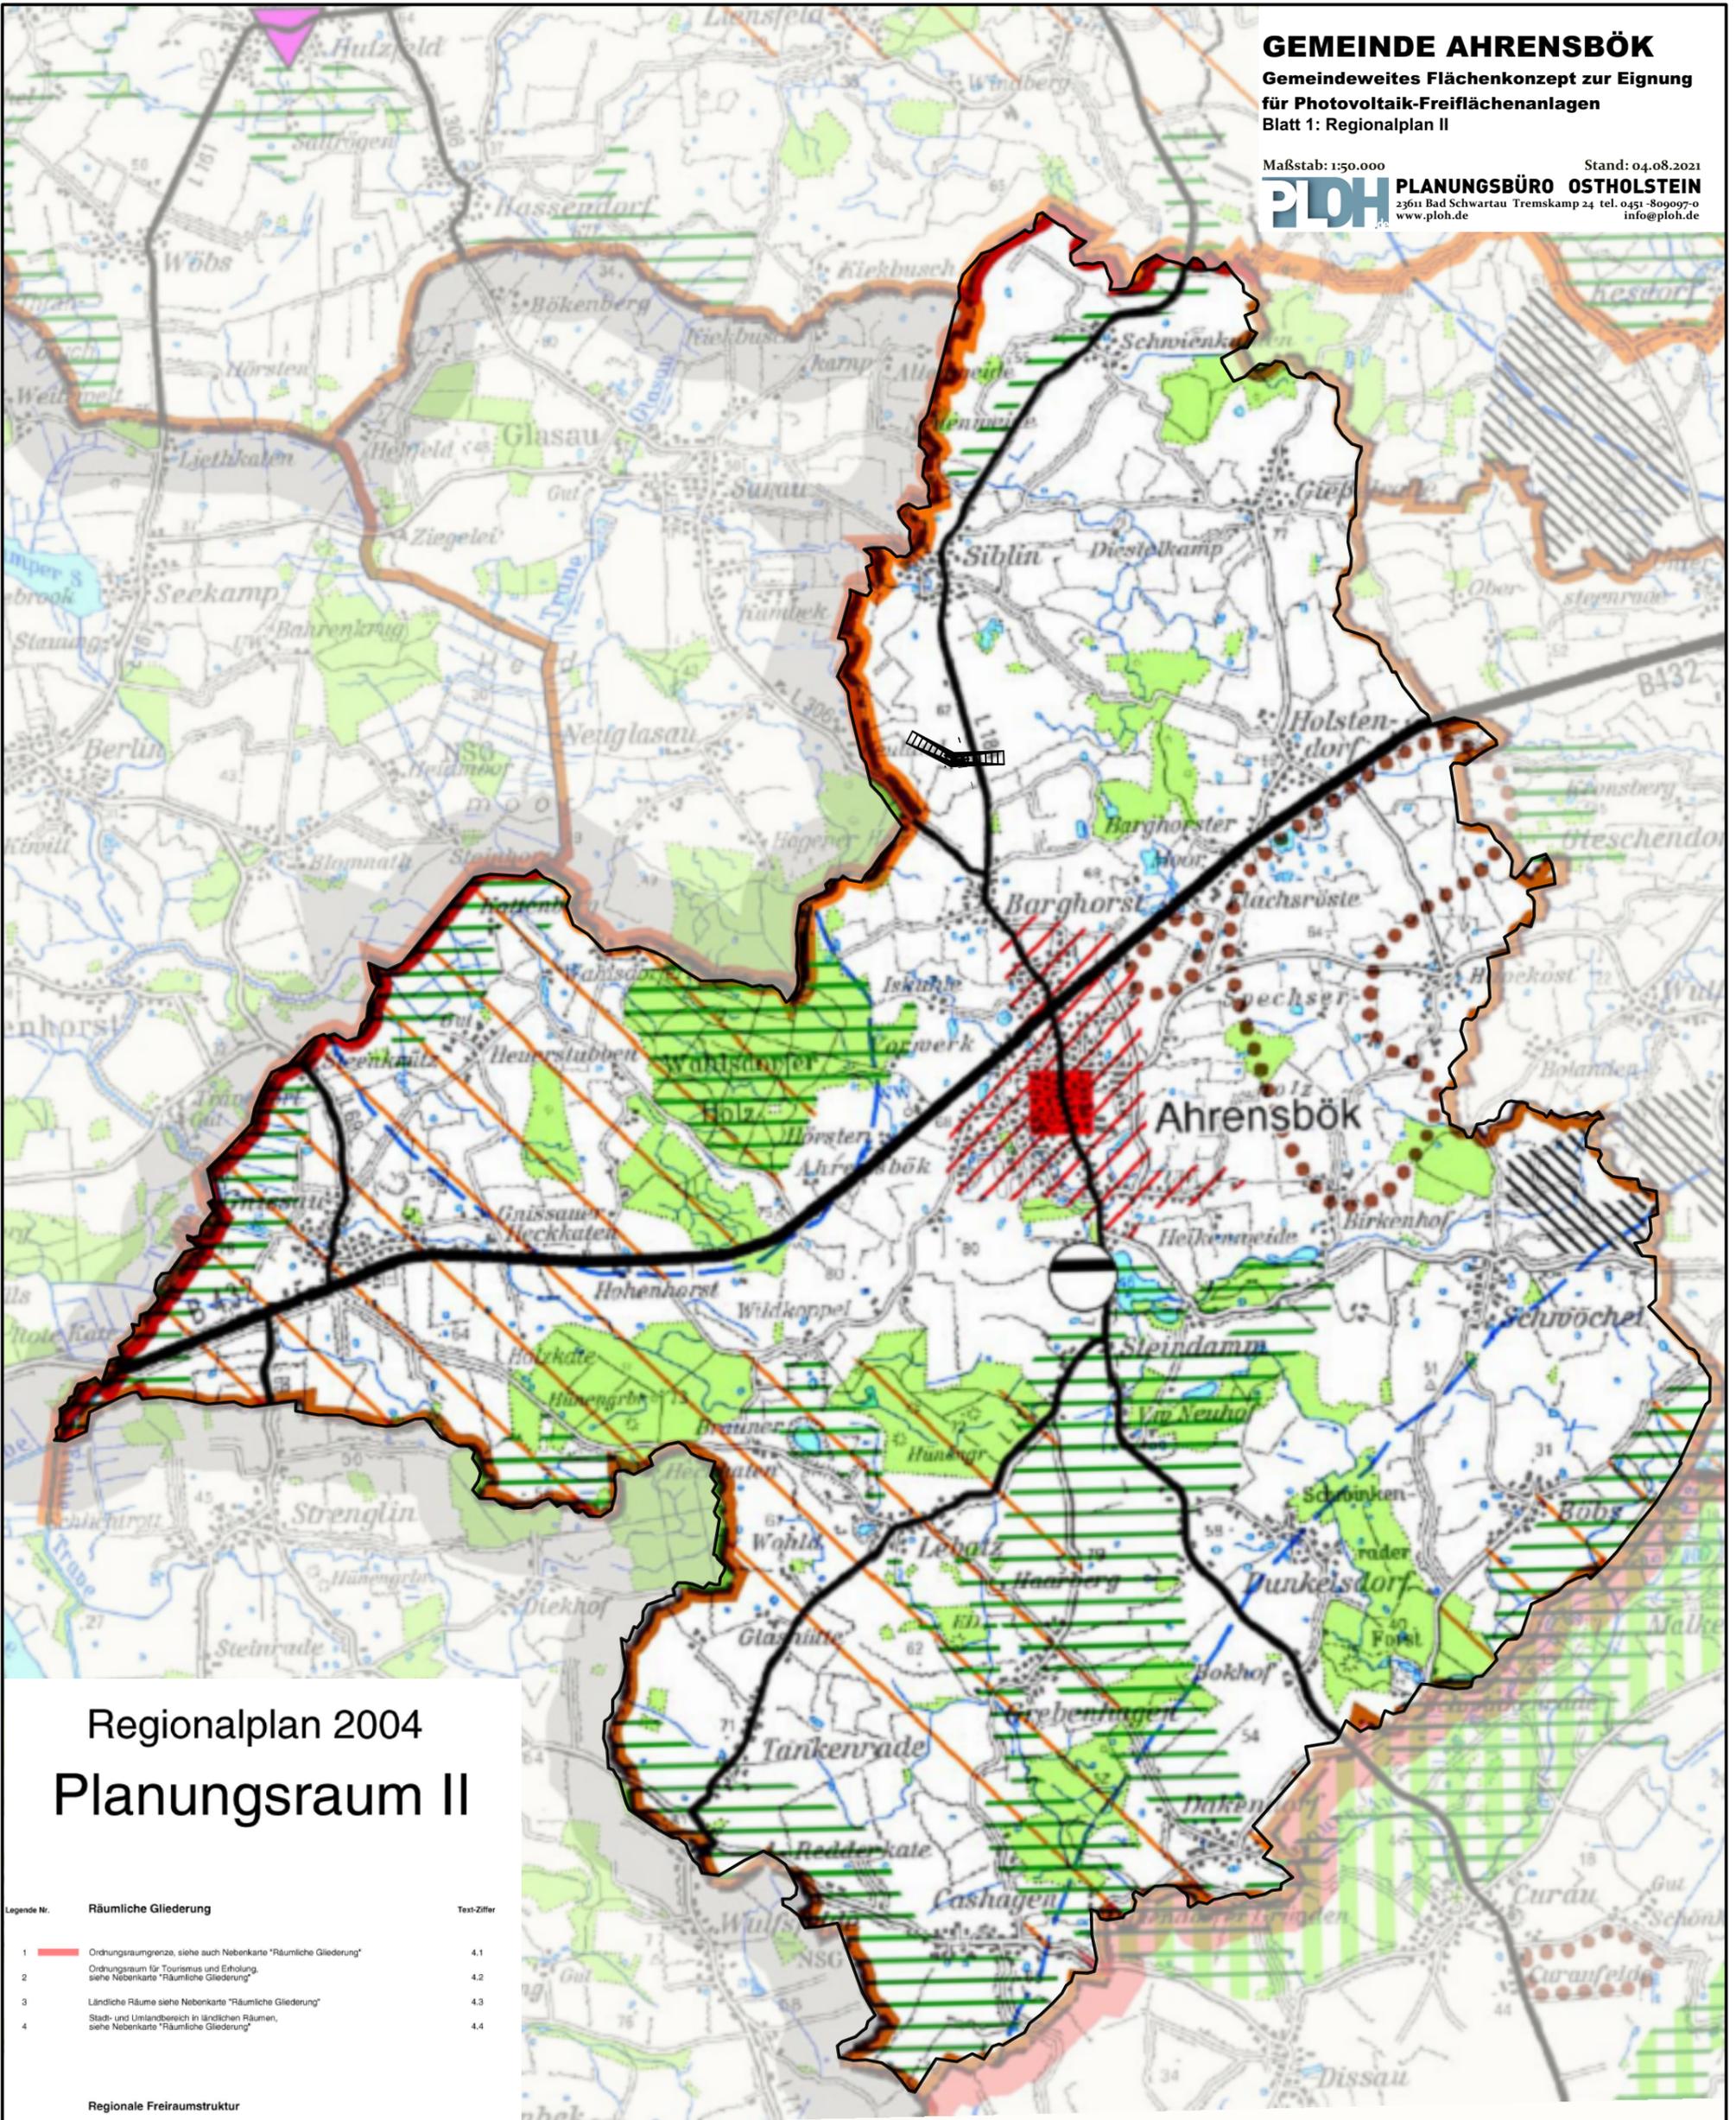

Regionalplan 2004 Planungsraum II

Legende Nr.	Räumliche Gliederung	Text-Ziffer
1	Ordnungsraumgrenze, siehe auch Nebenkarte "Räumliche Gliederung"	4.1
2	Ordnungsraum für Tourismus und Erholung, siehe Nebenkarte "Räumliche Gliederung"	4.2
3	Ländliche Räume siehe Nebenkarte "Räumliche Gliederung"	4.3
4	Stadt- und Umlandbereich in ländlichen Räumen, siehe Nebenkarte "Räumliche Gliederung"	4.4
Regionale Freiraumstruktur		
5	Gebiet mit besonderer Bedeutung für Natur und Landschaft	5.2
6	Vorranggebiet für den Naturschutz	5.2
7	Naturschutzgebiet, festgesetzt (nachrichtliche Übernahme)	5.2
8	Gebiet mit besonderer Bedeutung für den Grundwasserschutz	5.3
9	Gebiet mit besonderer Bedeutung für den Abbau oberflächennaher Rohstoffe	5.5
10	Vorranggebiet für den Abbau oberflächennaher Rohstoffe	5.5
11	Gebiet mit besonderer Bedeutung für Tourismus und Erholung	5.6
12	Naturparkgrenze (nachrichtliche Übernahme)	5.6
13	Eignungsgebiet für Windenergienutzung (nachrichtliche Übernahme)	5.7
14	Regionaler Grünzug	5.8
15	Grünzäsur	5.8

