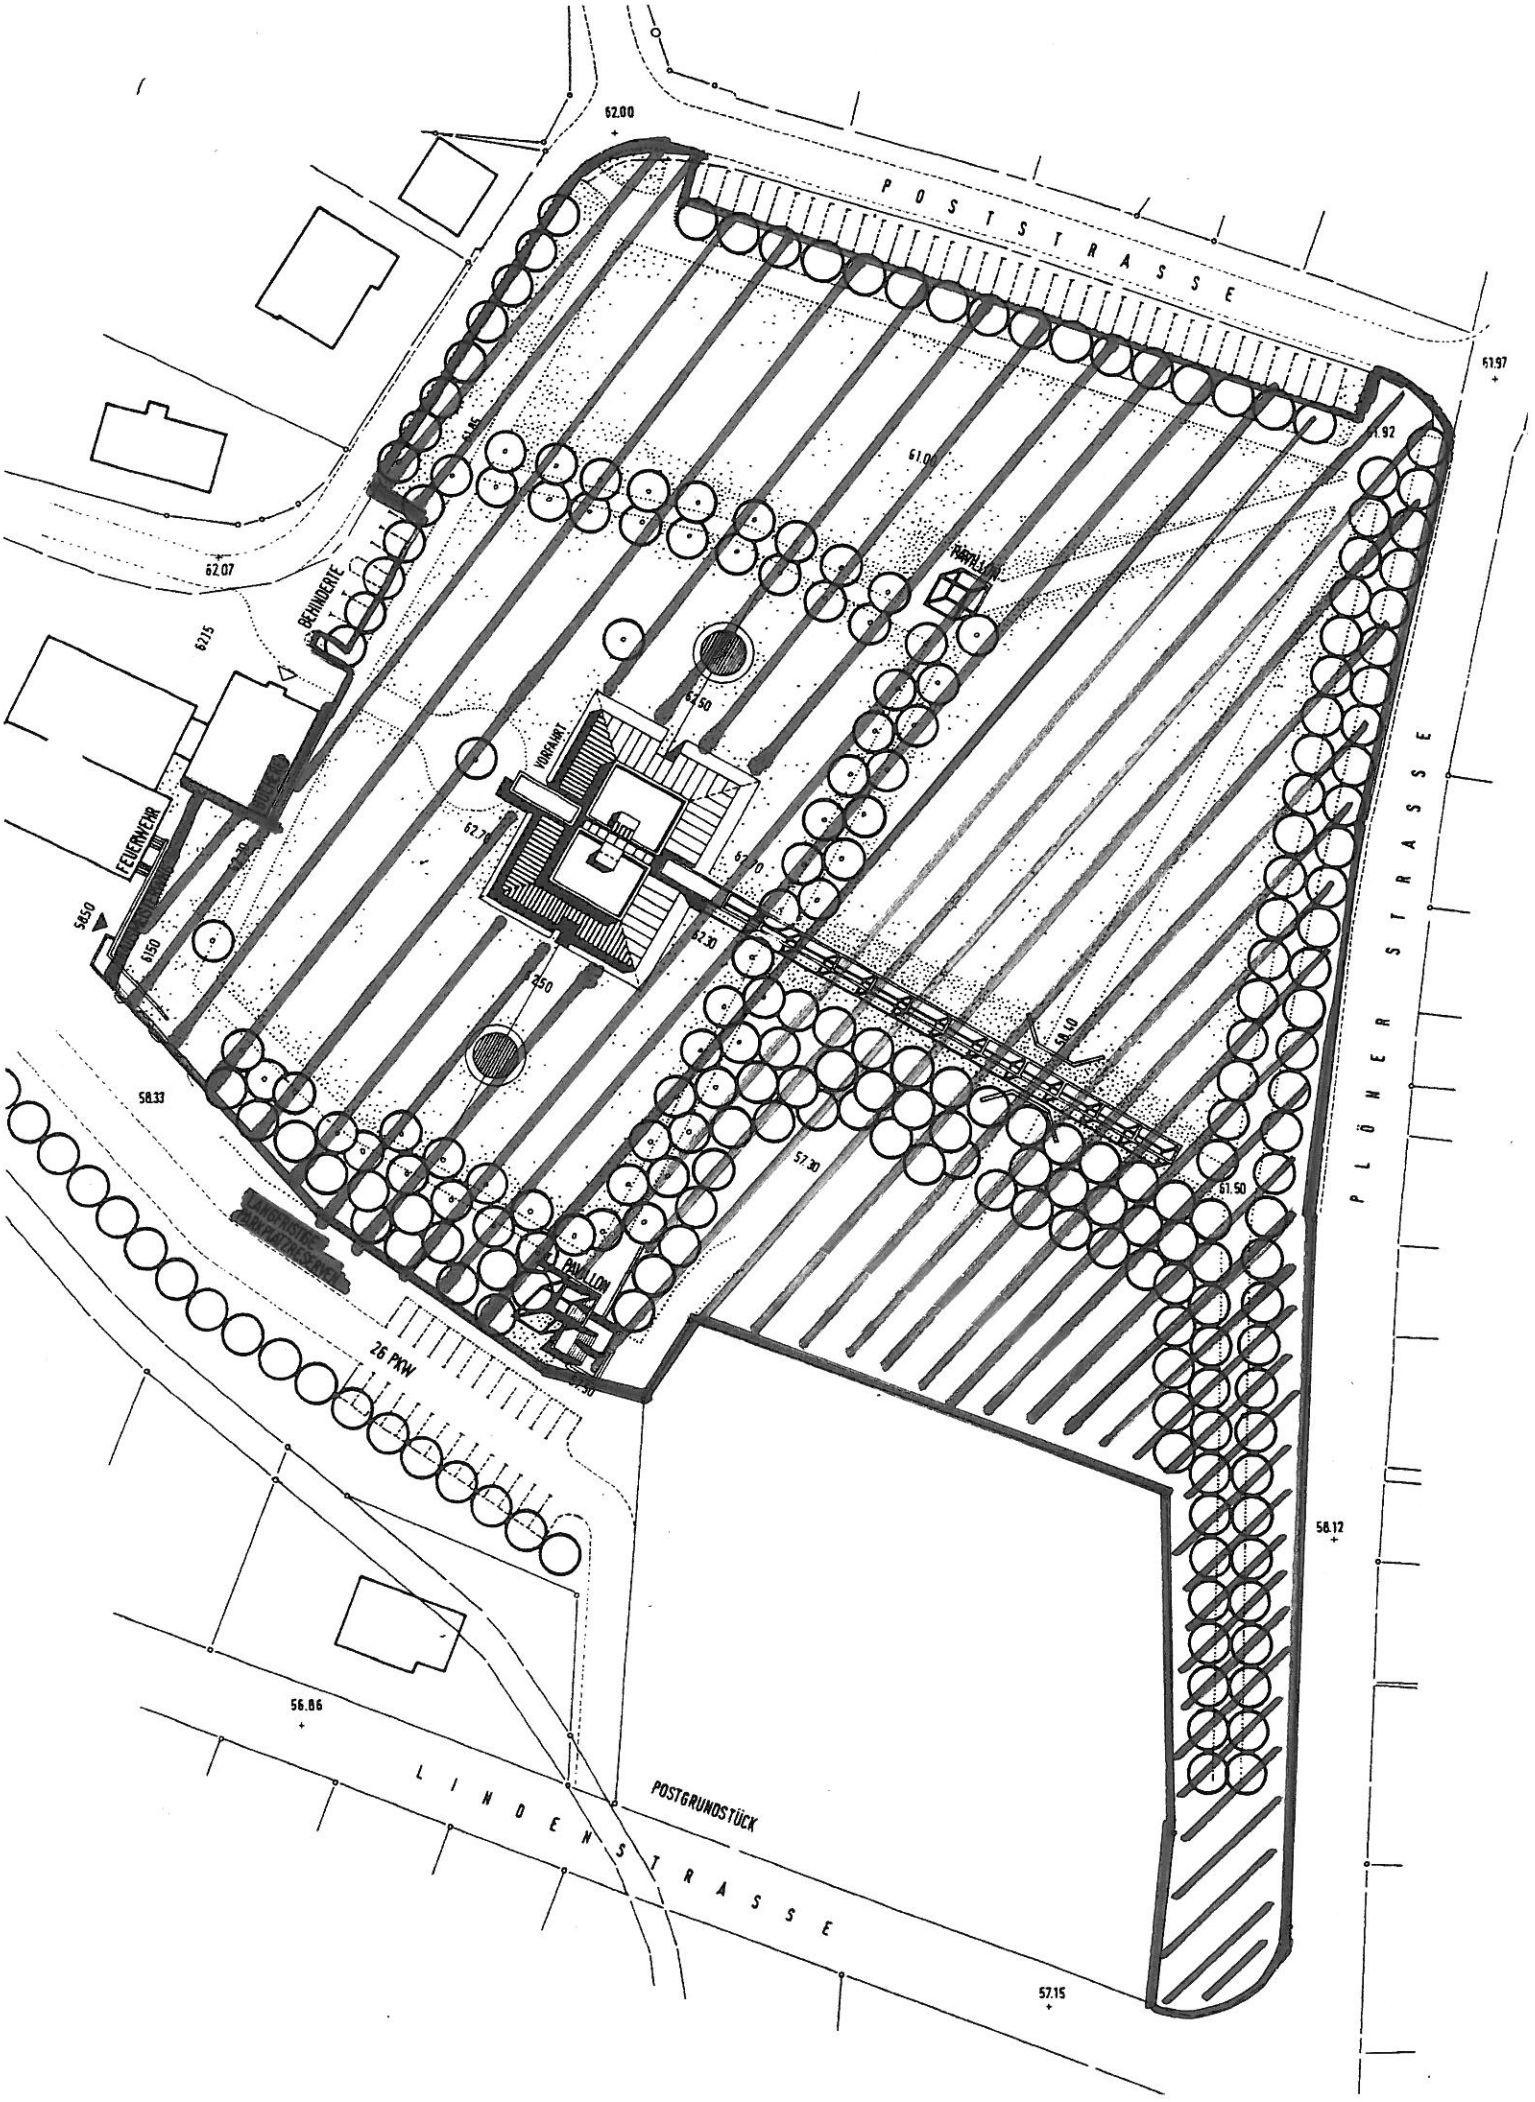
POSTSTRASSE
PLÖNER STRASSE
LINDENSTRASSE
POSTGRUNDSTÜCK
BEHINDERTE
FEUERMELDER
VORFAHRT
PAVILLON
26 PKW
62.00
62.07
61.97
61.92
61.00
58.33
57.30
61.50
58.12
56.86
57.15